


# NARA GLÄR 252 A & B

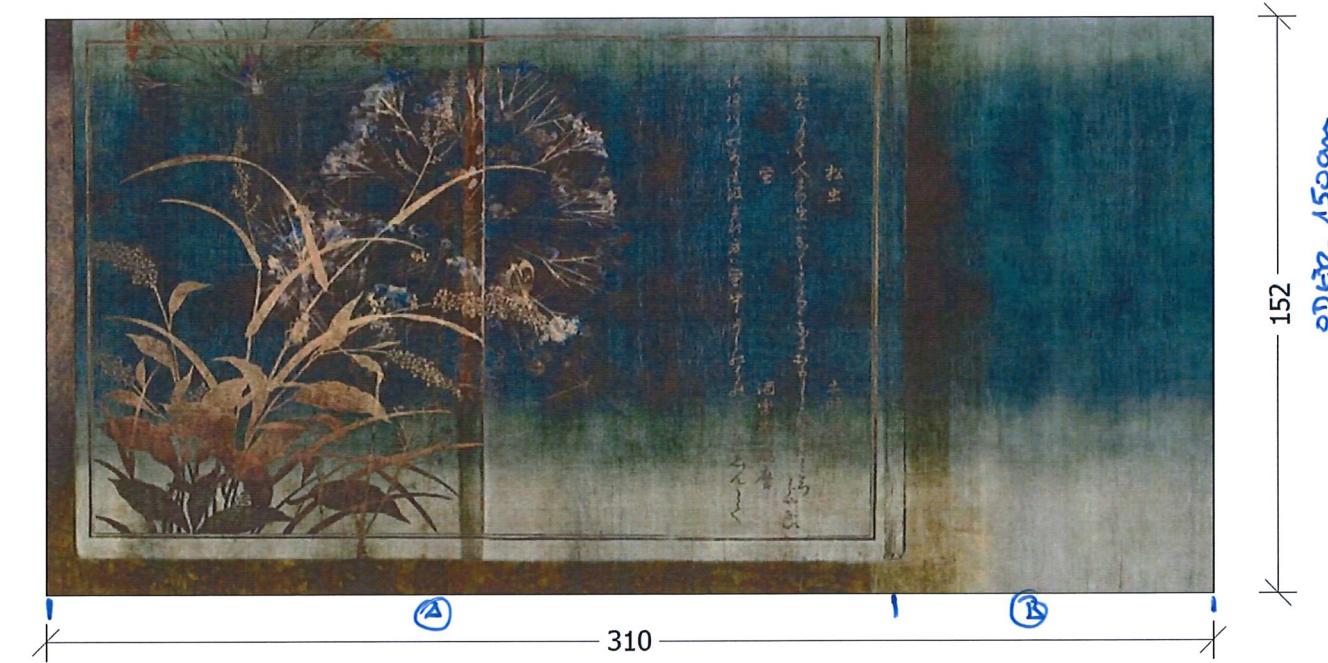

Lizenziert für : wohnsinn Riegler GmbH

Diese Planung sowie alle dazugehörigen Skizzen, Entwürfe und Ideen sind geistiges Eigentum von wohnsinn Riegler GmbH und urheberrechtlich geschützt. Eine Weitergabe an Dritte ohne unsere schriftliche Zustimmung ist untersagt und zieht rechtliche Konsequenzen nach sich. Weiters hat dies Planung nur symbolischen Charakter und sämtliche Maßangaben sind von den ausführenden Firmen zu prüfen. Wir übernehmen keine Gewähr für eine originalgetreue Darstellung aller Artikel. Farbliche und konstruktive Abweichungen sind möglich.

**wohnsinn Riegler GmbH**

Josef Heißl Straße 11, A 8700 Leoben Tel. (+43) 03842/28880

Kunde:	Cafe HABAKUK
	Kirchplatz 2 - 8700 Leoben
Vorgang:	Cafe
Berater:	Walter Krenn

Datum: 17.12.2025

Front: 6

Maßstab: 1 : 20



Lizenziert für : wohnsinn Riegler GmbH

Diese Planung sowie alle dazugehörigen Skizzen, Entwürfe und Ideen sind geistiges Eigentum von wohnsinn Riegler GmbH und urheberrechtlich geschützt. Eine Weitergabe an Dritte ohne unsere schriftliche Zustimmung ist untersagt und zieht rechtliche Konsequenzen nach sich. Weiters hat dies Planung nur symbolischen Charakter und sämtliche Maßangaben sind von den ausführenden Firmen zu prüfen. Wir übernehmen keine Gewähr für eine originalgetreue Darstellung aller Artikel. Farbliche und konstruktive Abweichungen sind möglich.

**wohnsinn Riegler GmbH**

Josef Heißl Straße 11, A 8700 Leoben Tel. (+43) 03842/28880

Kunde: Cafe HABAKUK	Datum: 17.12.2025
Kirchplatz 2 - 8700 Leoben	
Vorgang: Cafe	
Berater: Walter Krenn	