


ERGÄNZUNGSBESTELLUNG

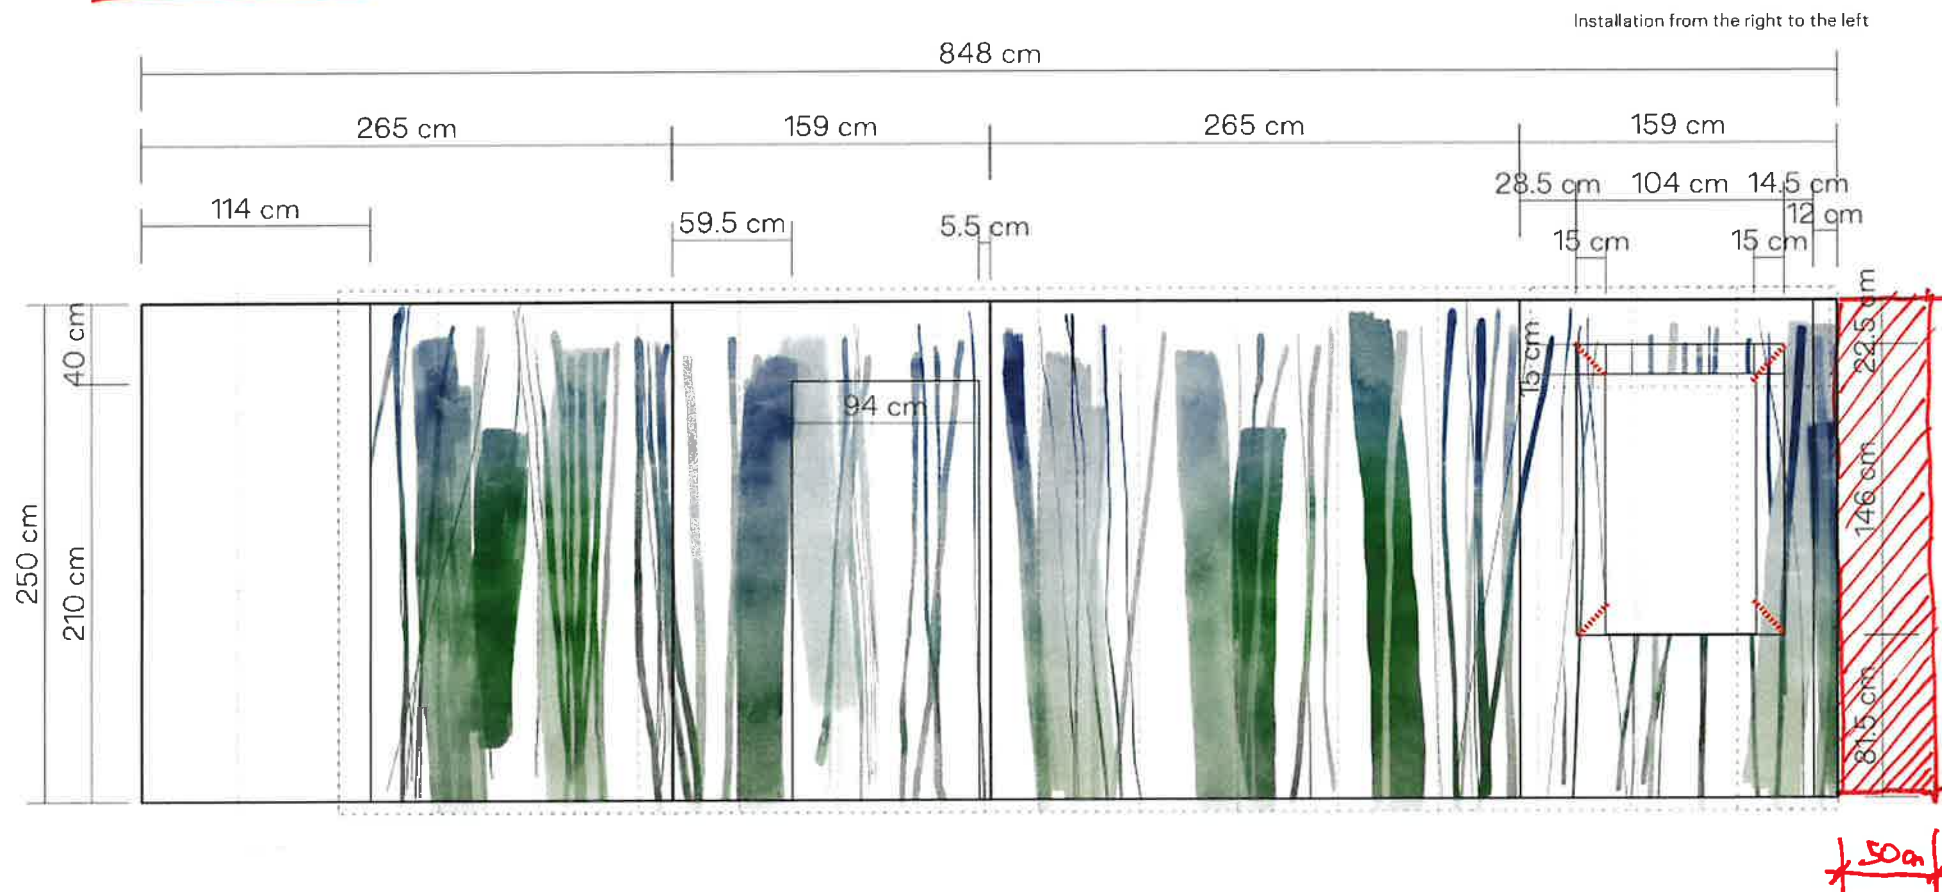

BITTE 1x 50 cm TAPETE ZU BESTAND
ERGÄNZEND LIEFERN.

VIELER DANK!

1-15: 750 cm (L) x 260 cm (H)

16-18: 150 cm (L) x 48 cm (H)

The design of each wall is not continuous with the ones of the other walls