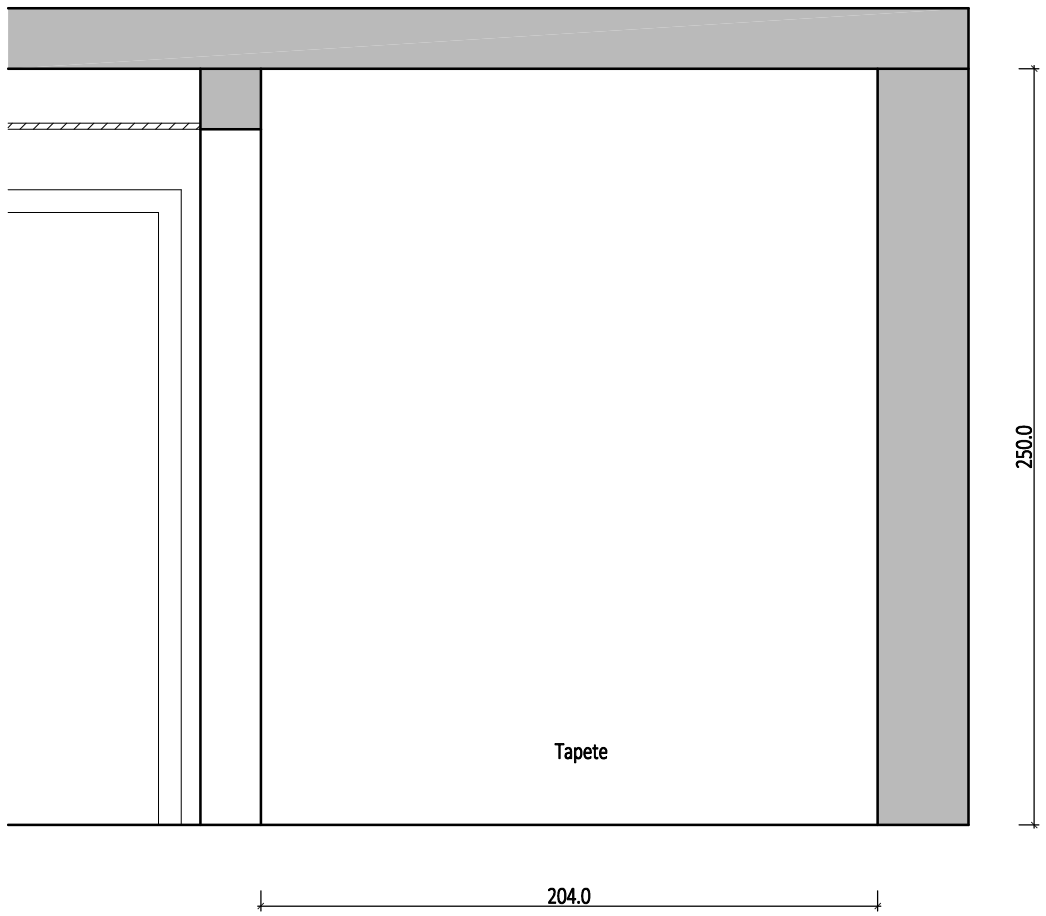

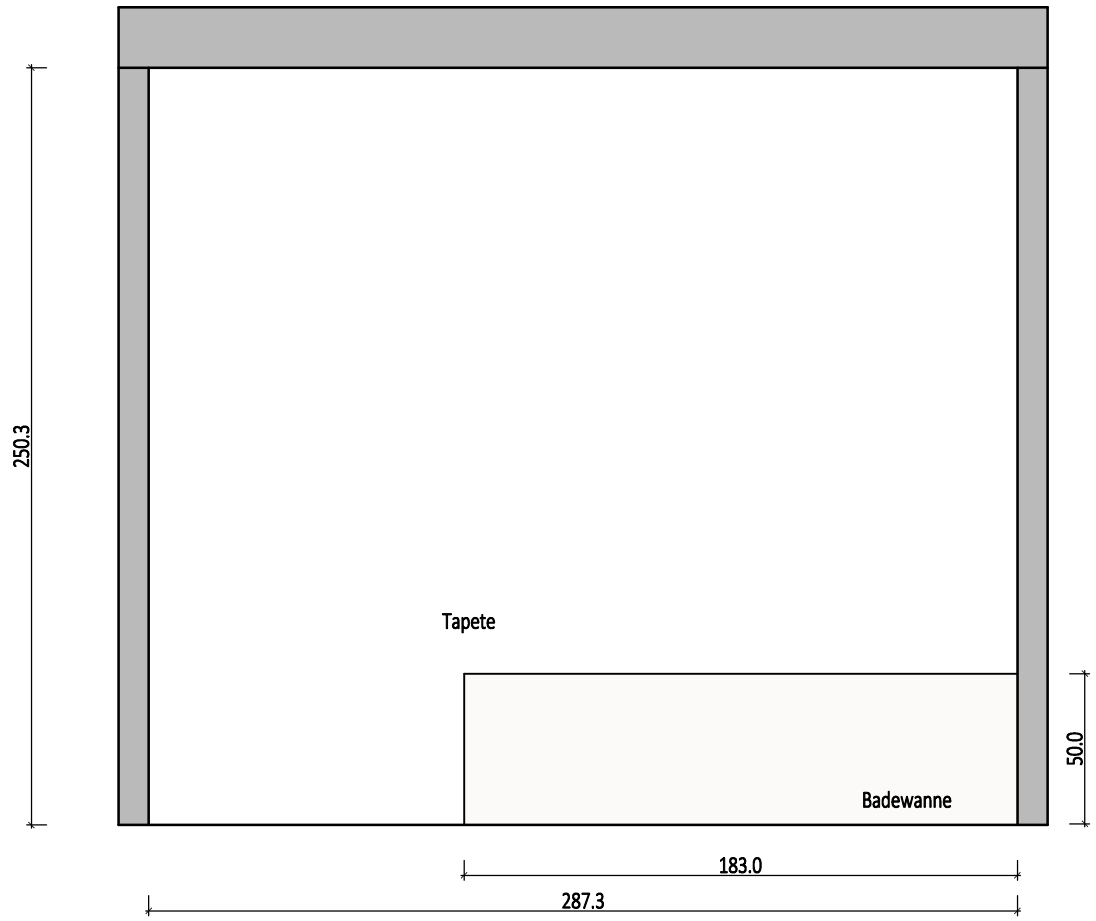

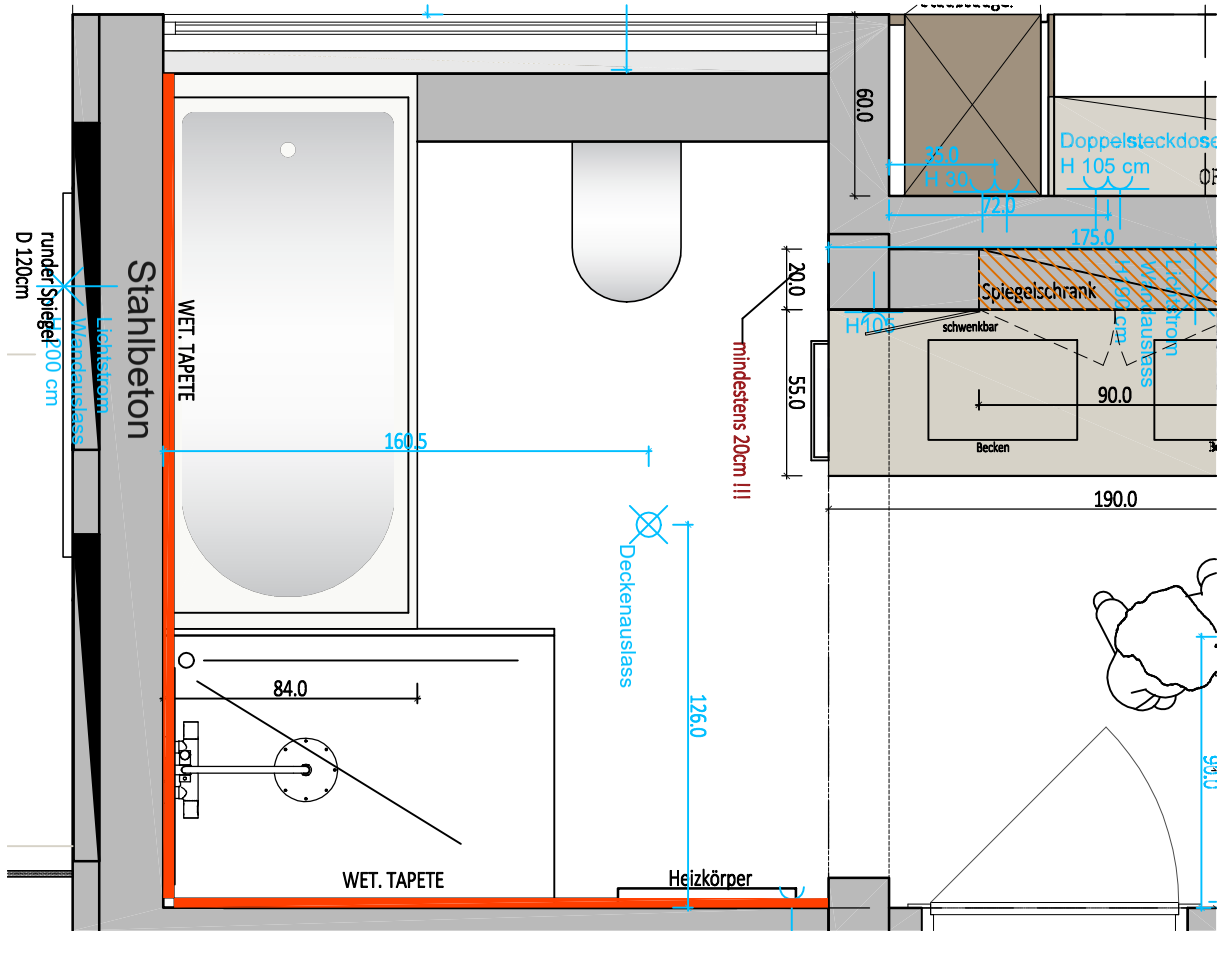

XII Serenissima venedig

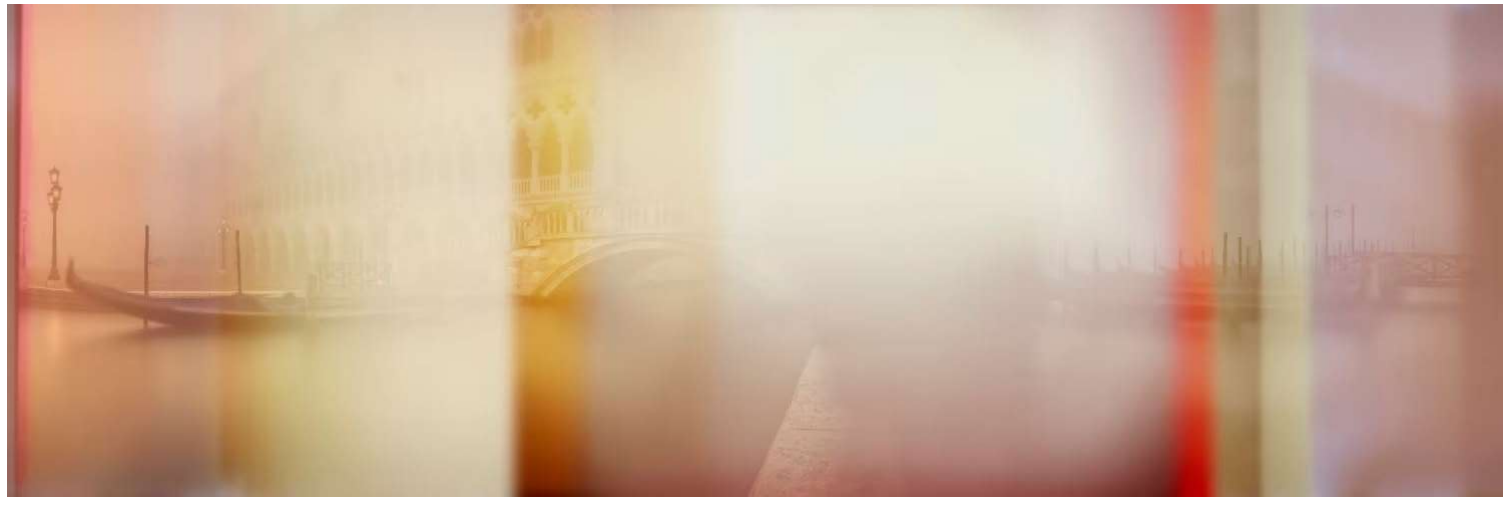

Familie Kolesnik Ewald&Merlind TOP 18 BAD

INSIDE EINRICHTUNGEN

Maßstab 1:25

DD/EA

11.12.2025

Die vorliegenden Entwürfe sind geistiges Eigentum der Fa. Inside Einrichtungen und dürfen nicht ohne ausdrücklicher Zustimmung vervielfältigt oder an Dritte weitergegeben werden.